



Ubicazione immobile d'interesse

Individuazione immobile su Catastale - F.16 P.IIa 1621 Sub 7



Ubicazione immobile d'interesse

Individuazione immobile su Ortofoto

ELABORATO PLANIMETRICO

Compilato da:
Manilia Francesco
Iscritto all'albo:
Geometri

Prov. Potenza N. 1015

**Agenzia del Territorio
CATASTO FABBRICATI
Ufficio Provinciale di
Potenza**

AII. A1

Comune di Moliterno

Sezione: Foglio: 16 Particella: 1621


Protocollo n. PZ0049925 del 22/02/2007

Tipo Mappale n. 44338 del 16/02/2007


Dimostrazione grafica dei subalterni

Scala 1 : 500


PIANO SOTTOSTRADA

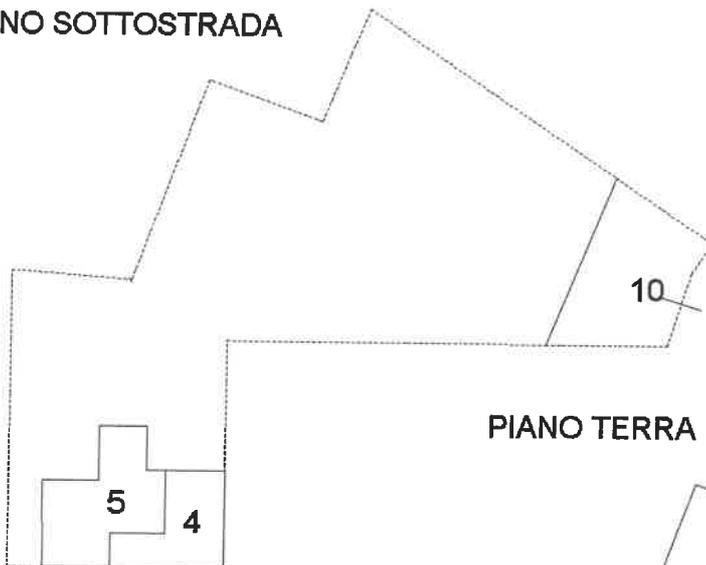


PIANO TERRA

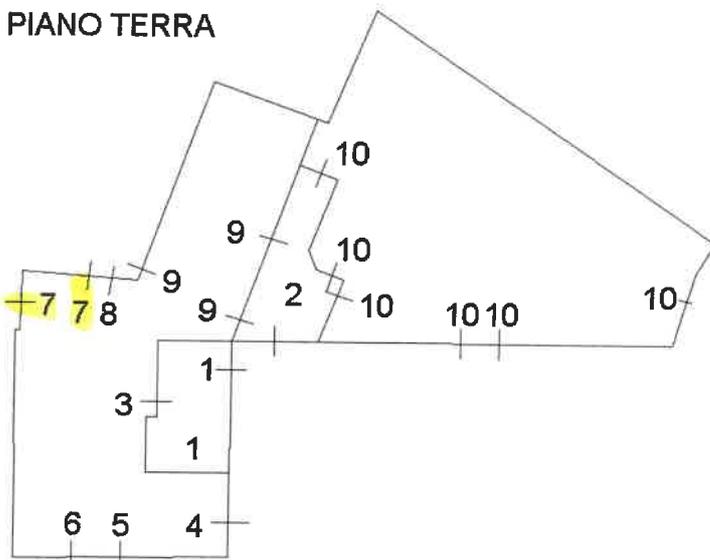

PIANO PRIMO

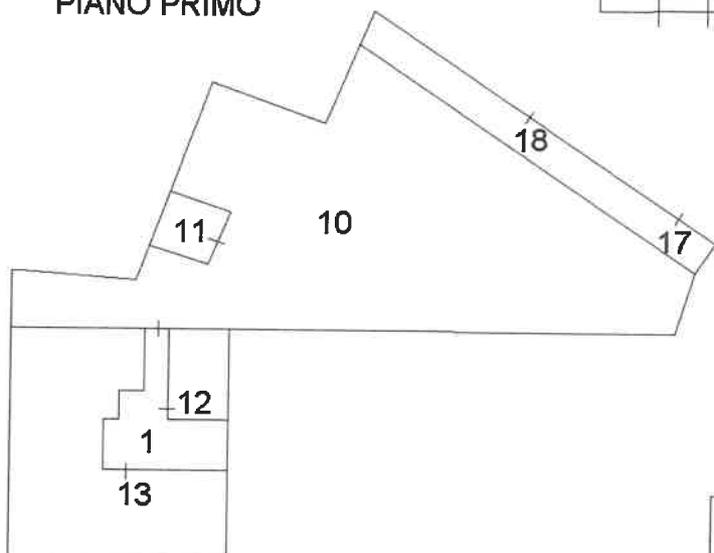

PIANO SECONDO

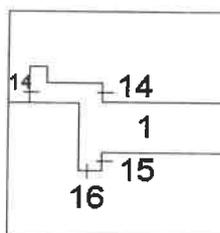

Ultima planimetria in atti