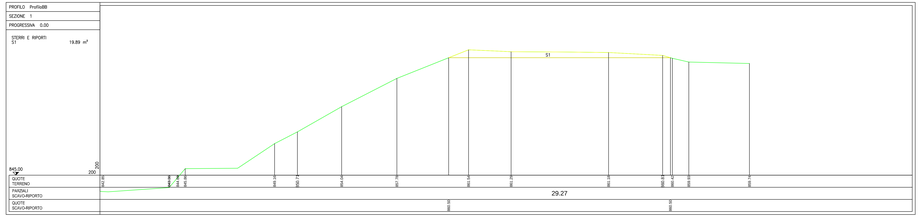

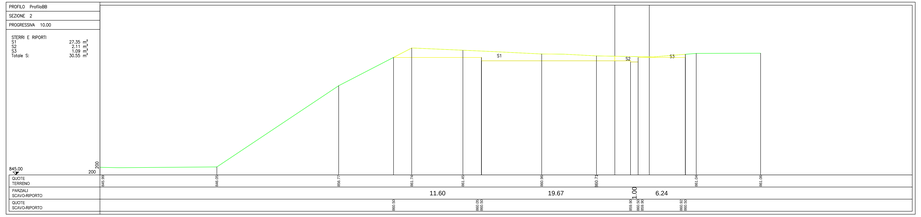

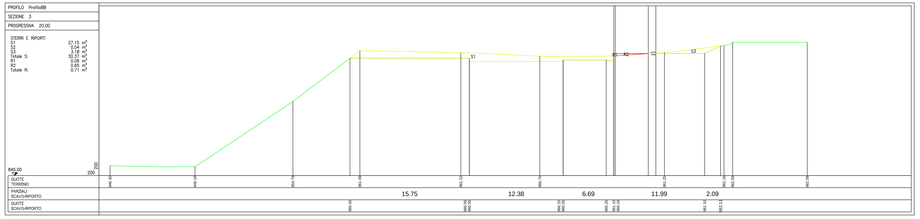

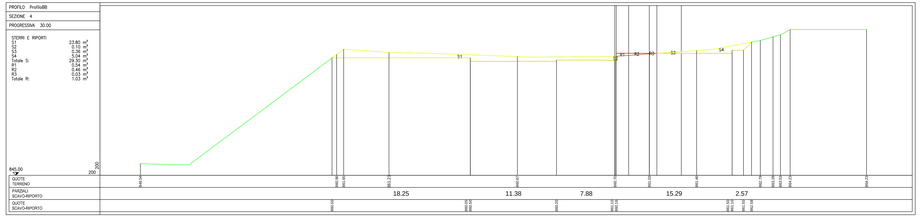

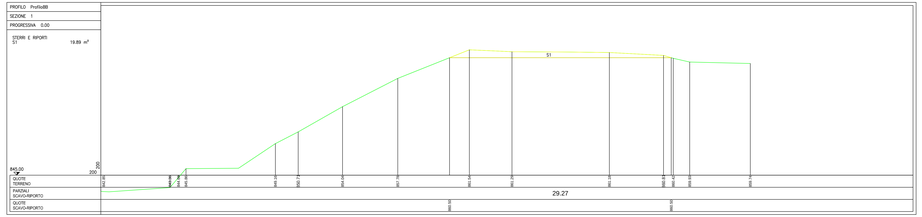

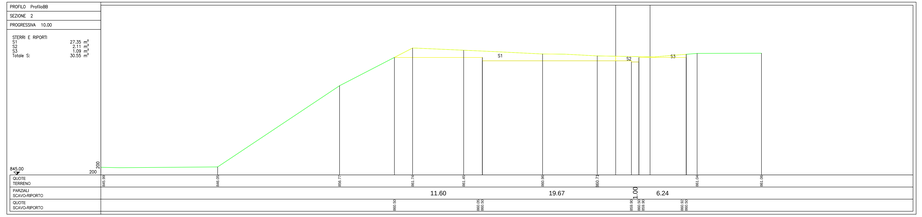

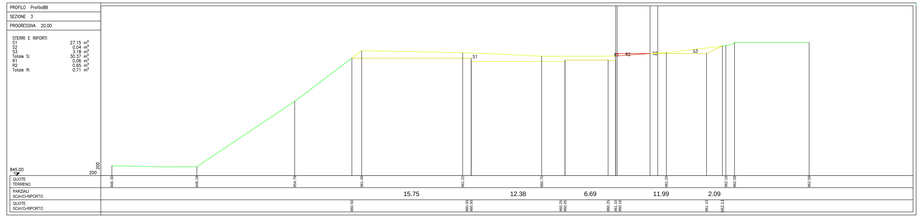

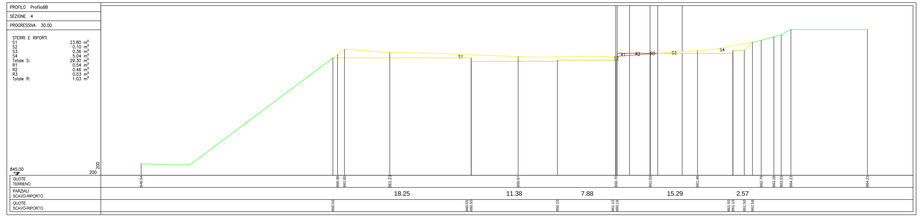

Pagina: COMPUTO STERRI RIPORTI
Descrizione:

Numero Sezione	Figura	Elementi di calcolo	Area Elementare	Area Figura
Prog.				
1	S1	19.89	(0.00) 10.00	252.200
2	S1	27.35	(10.00)	
	S2	2.11		
	S3	1.09		
			252.200	0.000
2	S1	27.35	(10.00) 10.00	272.500
3	S1	27.15	(20.00)	
2	S2	2.11	(10.00) 7.48	7.891
			2.11*10.00 / 2.11*0.71)	
3	R1	0.06	(20.00)	
	R2	0.65	2.52	0.895
2	S3	1.09	(10.00) 10.00	21.550
3	S2	0.04	(20.00)	
	S3	3.18		
			301.941	0.895
3	S1	27.15	(20.00) 10.00	254.750
4	S1	23.80	(30.00)	
3	R1	0.06	(20.00) 3.75	0.112
			(0.06*10.00 / 0.06+0.10)	
4	S2	0.10	(30.00) 6.25	0.313
3	R2	0.65	(20.00) 10.00	8.250
4	R1	0.54	(30.00)	
	R2	0.46		
3	S2	0.04	(20.00) 5.71	0.114
			(0.04*10.00 / 0.04+0.03)	
4	R3	0.03	(30.00) 4.29	0.064
3	S3	3.18	(20.00) 10.00	42.900
4	S3	0.36	(30.00)	
	S4	5.04		
			298.077	8.426
4	S1	23.80	(30.00)	
	S2	0.10	10.00	243.100
5	S1	24.68	(40.00)	
	S2	0.04		
4	R1	0.54	(30.00) 3.55	0.959
			(0.54*10.00 / 0.54+0.98)	
5	S3	0.98	(40.00) 6.45	3.160
4	R2	0.46	(30.00)	
	R3	0.03	10.00	6.450
5	R1	0.80	(40.00)	
4	S3	0.36	(30.00) 6.21	1.118
			(0.36*10.00 / 0.36+0.22)	
5	R2	0.22	(40.00) 3.79	0.417
4	S4	5.04	(30.00) 10.00	38.600
5	S4	0.19	(40.00)	
	S5	2.49		
			285.978	7.826
5	S1	24.68	(40.00) 10.00	208.950
6	S1	17.11	(50.00)	
5	S2	0.04	(40.00)	
	S3	0.98	6.85	3.494
			(1.02*10.00 / 1.02+0.47)	
6	R1	0.47	(50.00) 3.15	0.740
5	R1	0.80	(40.00)	
	R2	0.22	10.00	16.000
6	R2	2.05	(50.00)	
	R3	0.13		
5	S4	0.19	(40.00) 3.45	0.328
			(0.19*10.00 / 0.19+0.36)	
6	R4	0.36	(50.00) 6.55	1.179
5	S5	2.49	(40.00) 10.00	15.450
6	S2	0.60	(50.00)	
				228.222 17.919
6	S1	17.11	(50.00) 10.00	172.450
7	S1	16.14	(60.00)	
	S2	1.24		
6	R1	0.47	(50.00)	
	R2	2.05	4.07	5.128
			(2.52*10.00 / 2.52+3.67)	
7	S3	1.02	(60.00)	
	S4	1.75		
	S5	0.90	5.93	10.882
6	R3	0.13	(50.00) 10.00	0.650
7	R0	0.00	(60.00)	
6	R4	0.36	(50.00) 10.00	1.800
7	R0	0.00	(60.00)	
6	S2	0.60	(50.00) 10.00	3.000
7	S0	0.00	(60.00)	
				186.332 7.578
7	S1	16.14	(60.00) 5.00	58.650
8	S1	7.32	(65.00)	
7	S2	1.24	(60.00)	
	S3	1.02	4.50	5.085
			(2.26*5.00 / 2.26+0.25)	
8	R1	0.25	(65.00) 0.50	0.063
7	S4	1.75	(60.00) 5.00	5.175
8	S2	0.32	(65.00)	
7	S5	0.90	(60.00) 3.98	1.791
			(0.90*5.00 / 0.90+0.23)	
8	R2	0.23	(65.00) 1.02	0.117
7	S0	0.00	(60.00) 5.00	0.050
8	S3	0.02	(65.00)	
				70.751 0.180

Pagina: COMPUTO DEI VOLUMI
Descrizione: Volume dalla sezione alla sezione

Articolo	u.m.	Volume [m3]
STERRO	m3	1623.501
RIPORTO	m3	42.824

COMMITTENTE:

COMUNE DI MOLITERNO
Provincia di POTENZA
REGIONE BASILICATA

"REALIZZARE I MIGLIORI SISTEMI DI RACCOLTA DIFFERENZIATA
ED UN ADEGUATA RETE DI CENTRI DI RACCOLTA "
FONDI FEARS 2014-2020 ASSE 5 – AZIONE 6A & 6.12
REGIONE BASILICATA DIP.TO AMBIENTE ED ENERGIA

REALIZZAZIONE DEL CENTRO DI RACCOLTA COMUNALE MOLITERNO VIA ISTRIA - CENTRO URBANO

PROGETTO ESECUTIVO

03.04.01 COMPUTO AREE VOLUMI GRAFICO

SCALA: 1:200

APRILE 2022

PROGETTISTA: Geom. Vincenzo DOTI

STRUTTURE: Ing. Michele ALBANO

GEOLOGIA: Geol. Rocco SPAGNUOLO

File:PROGETTO ESECUTIVO ISOLA CURCIO_planimetria di progetto.dwg