

COMMITTENTE:



COMUNE DI MOLITERNO
Provincia di POTENZA
REGIONE BASILICATA

"REALIZZARE I MIGLIORI SISTEMI DI RACCOLTA DIFFERENZIATA ED UN'ADEGUATA RETE DI CENTRI DI RACCOLTA"
FONDI FEARS 2014-2020 ASSE 5 - AZIONE 6A.6.12
REGIONE BASILICATA DIP.TO AMBIENTE ED ENERGIA


REALIZZAZIONE DEL CENTRO DI RACCOLTA COMUNALE MOLITERNO VIA ISTRIA - CENTRO URBANO

PROGETTO DEFINITIVO

03.02.00 PLANIMETRIA DI PROGETTO

SCALA: 1:200

PROGETTISTA: Geom. Vincenzo DOTI

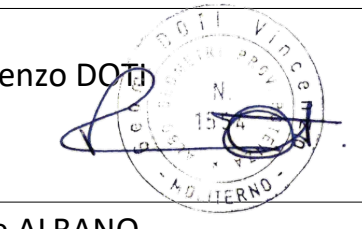













GIUGNO 2021

STRUTTURE: Ing. Michele ALBANO

GEOLOGIA: Geol. Rocco SPAGNUOLO

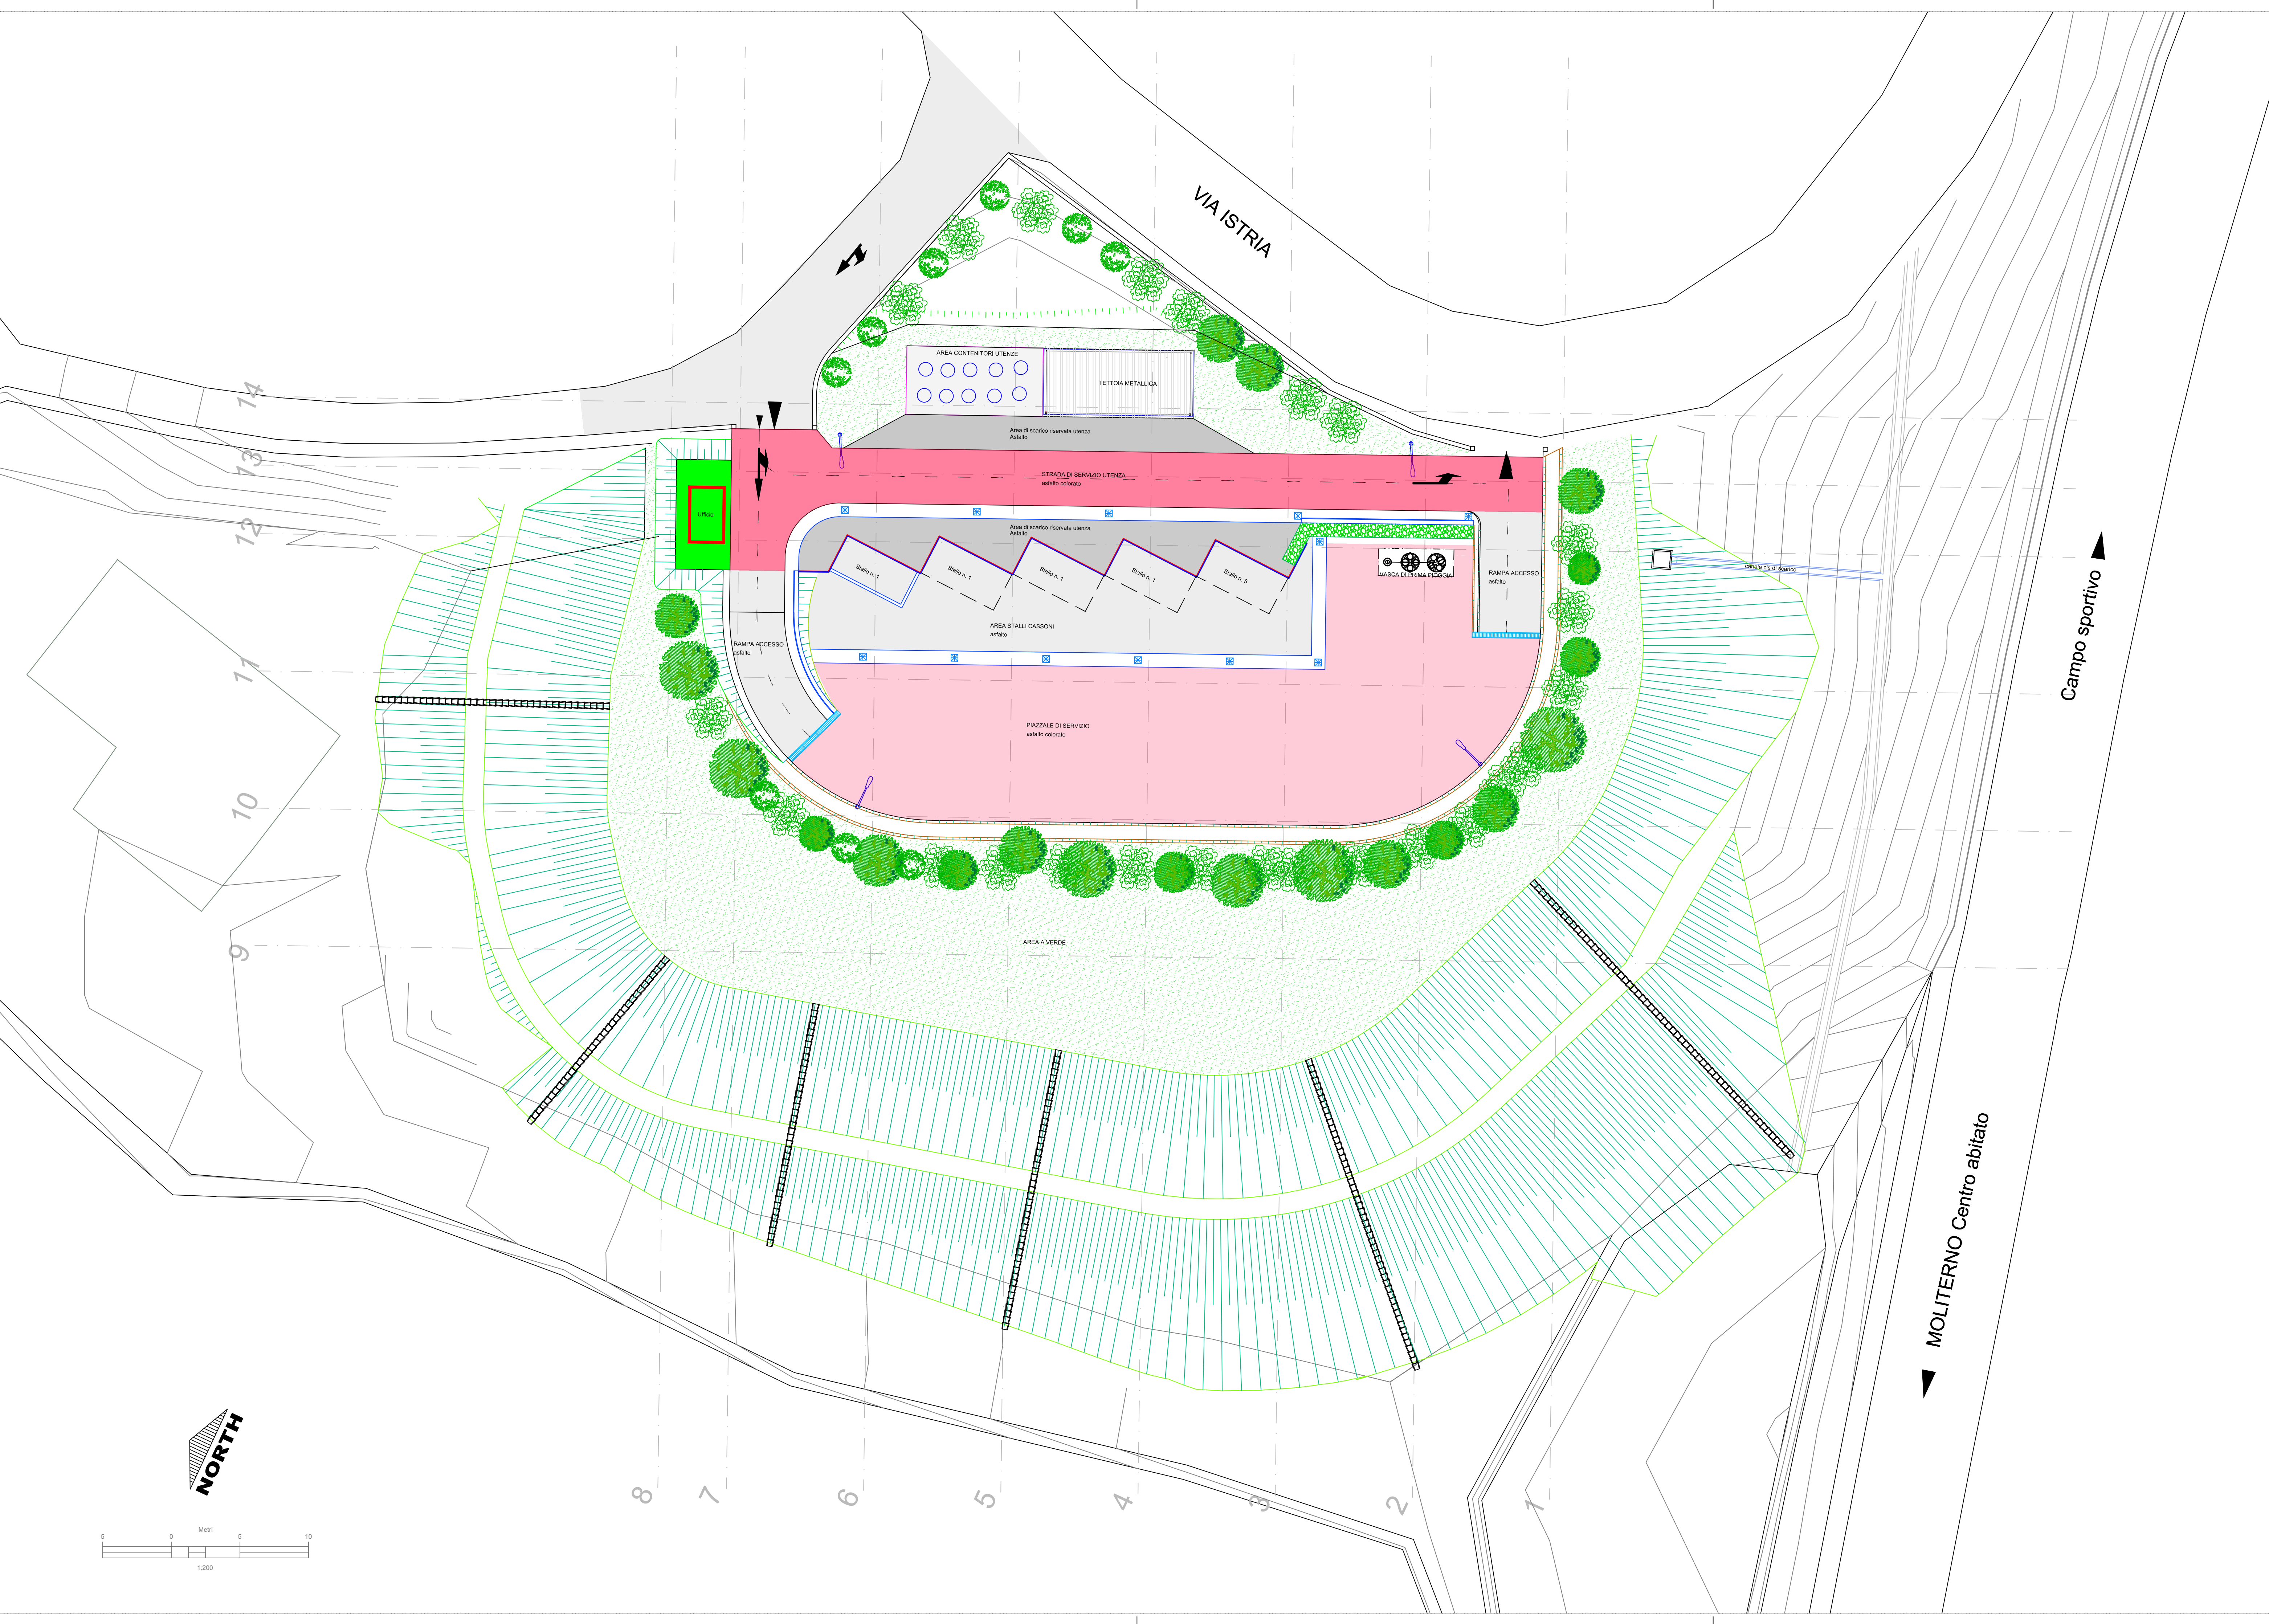File:

 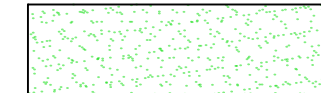 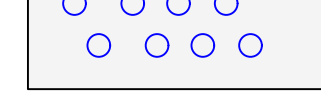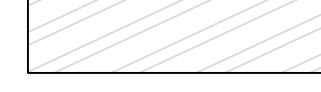

    -  Area di manovra automezzi di servizio
-  Area verde
-  Area stalli cassoni scarrabili
-  Area di scarico utenza
-  Area contenitori utenze
-  Tettoia metallica
-  Box ufficio di servizio
-  Ripristino pav. viabilità esterna
-  Palo illuminazione
-  Caditoia grigliata
-  Caditoia grigliata
-  Vasca di 1° pioggia

