

COMMITTENTE:



**COMUNE DI MOLITERNO**

Provincia di POTENZA  
REGIONE BASILICATA

"REALIZZARE I MIGLIORI SISTEMI DI RACCOLTA DIFFERENZIATA ED UN'ADEGUATA RETE DI CENTRI DI RACCOLTA"  
FONDI FEARS 2014-2020 ASSE 5 - AZIONE 6A.6.12  
REGIONE BASILICATA DIP.TO AMBIENTE ED ENERGIA

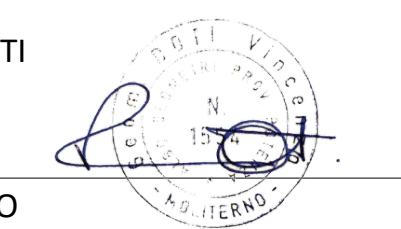
**REALIZZAZIONE DEL CENTRO DI RACCOLTA COMUNALE MOLITERNO  
VIA ISTRIA - CENTRO URBANO**

PROGETTO DEFINITIVO

03.03.00 PLANIMETRIA DI PROGETTO QUOTATA

SCALA: 1:200

PROGETTISTA: Geom. Vincenzo DOTI

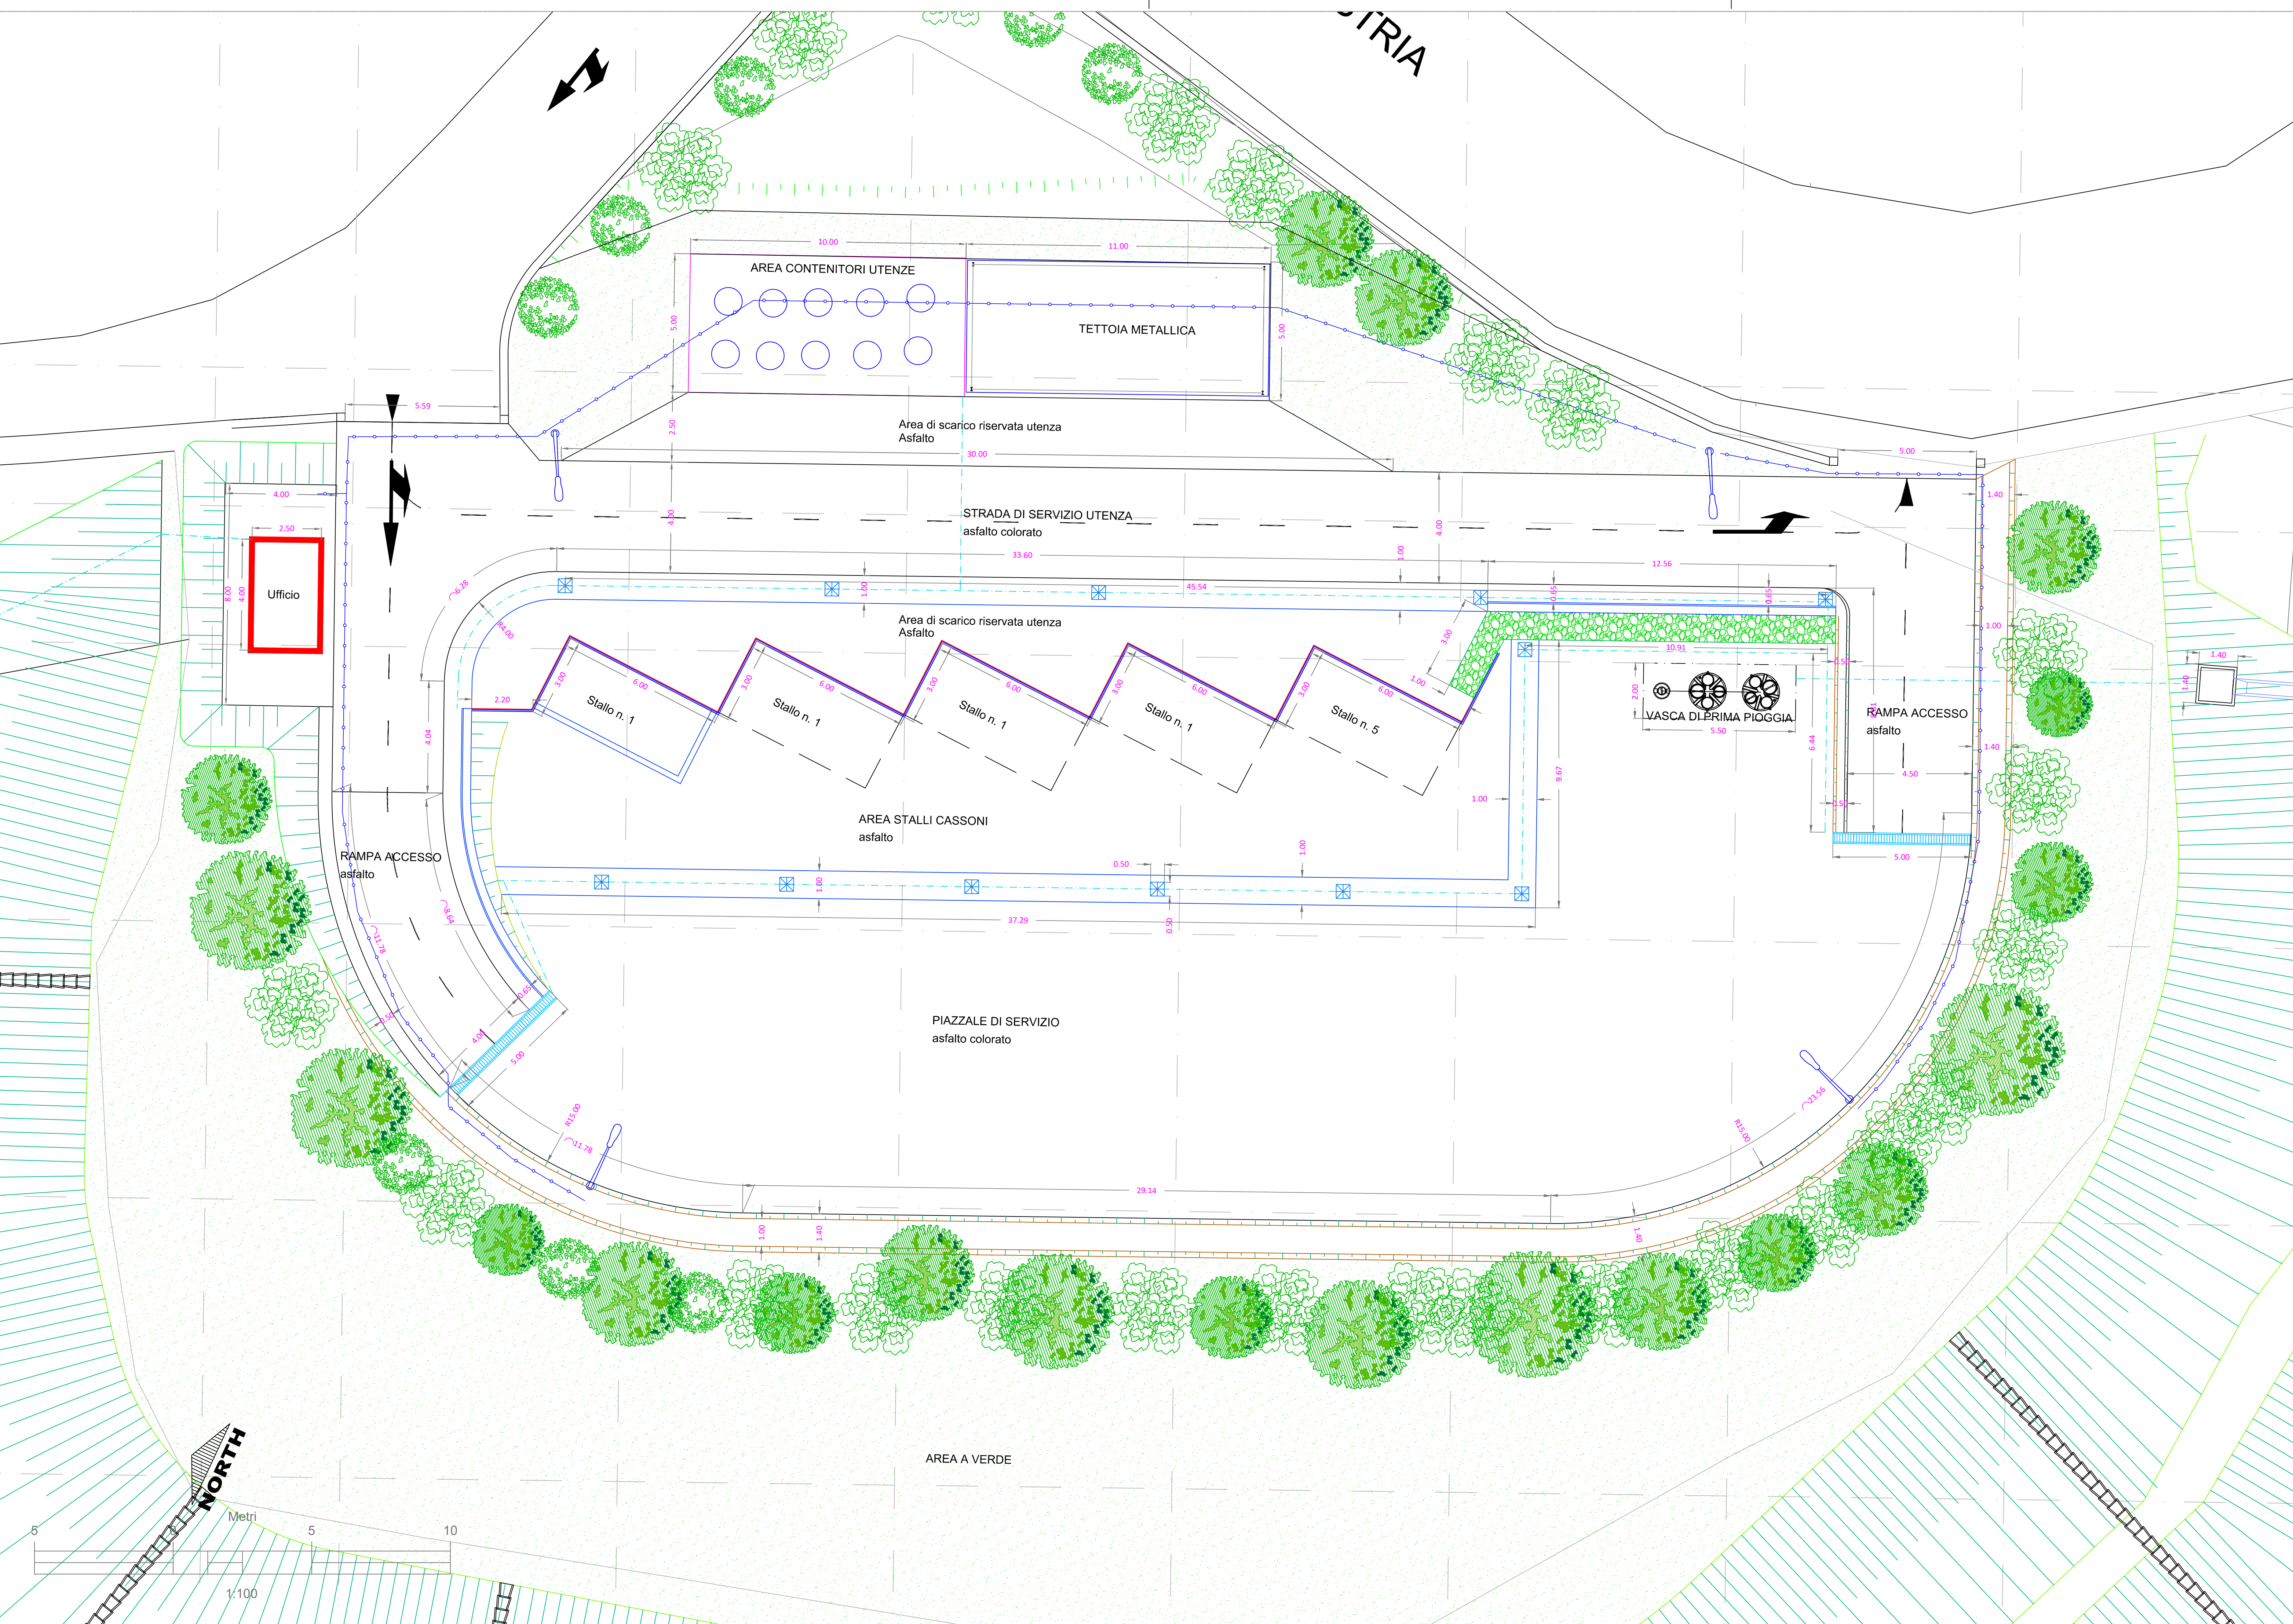



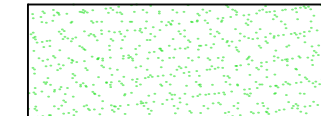


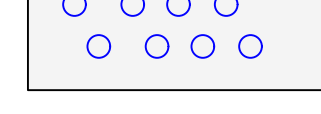


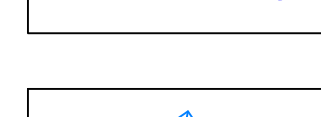


 
GIUGNO 2021

STRUTTURE: Ing. Michele ALBANO

GEOLOGIA: Geol. Rocco SPAGNUOLO

File:



-  Area di manovra automezzi di servizio
-  Area verde
-  Area stalli cassoni scarrabili
-  Area di scarico utenza
-  Area contenitori utenze
-  Tettoia metallica
-  Box ufficio di servizio
-  Ripristino pav. viabilità esterna
-  Palo illuminazione
-  Caditoia grigliata
-  Caditoia grigliata
-  Vasca di 1° pioggia