PROFILO: Profilo88
SEZIONE: 1
PROGRESSIVA: 0.00

S STORO m² 21.56

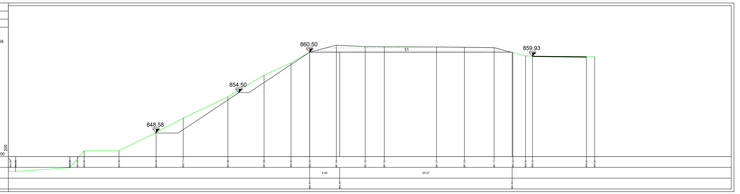









PROFILO: Profilo88
SEZIONE: 2
PROGRESSIVA: 10.00

S STORO m² 24.34
E FONDAZIONE m² 7.44

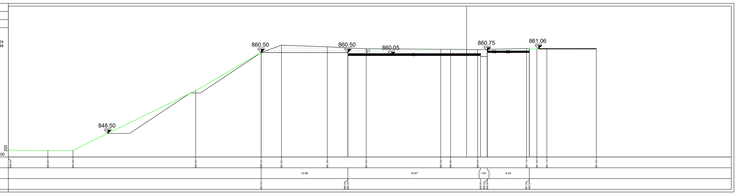









PROFILO: Profilo88
SEZIONE: 3
PROGRESSIVA: 20.00

S STORO m² 27.86
B RIPORTO m 4.15
E FONDAZIONE m 8.69

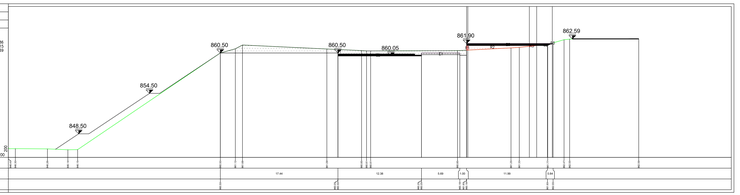









PROFILO: Profilo88
SEZIONE: 4
PROGRESSIVA: 30.00

S STORO m² 28.81
B RIPORTO m 5.57
E FONDAZIONE m 9.39

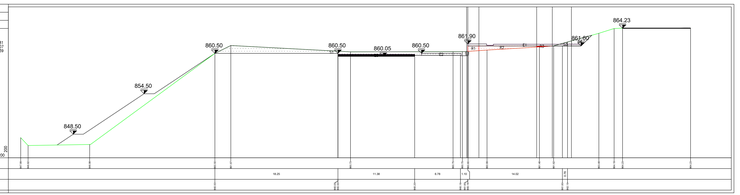









COMMITTENTE:

COMUNE DI MOLITERNO
Provincia di POTENZA
REGIONE BASILICATA

"REALIZZARE I MIGLIORI SISTEMI DI RACCOLTA DIFFERENZIATA
ED UN'ADEGUATA RETE DI CENTRI DI RACCOLTA "
FONDI FEARS 2014-2020 ASSE 5 - AZIONE 6A.6.12
REGIONE BASILICATA DIP.TO AMBIENTE ED ENERGIA

REALIZZAZIONE DEL CENTRO DI RACCOLTA COMUNALE MOLITERNO VIA ISTRIA - CENTRO URBANO

PROGETTO DEFINITIVO

03.04.01 COMPUTO AREE VOLUMI GRAFICO

SCALA: 1:200

GIUGNO 2021

PROGETTISTA: Geom. Vincenzo DOTI

STRUTTURE: Ing. Michele ALBANO

GEOLOGIA: Geol. Rocco SPAGNUOLO

File PROGETTO ESECUTIVO ISOLA CURCIO_planimetria di progetto.dwg